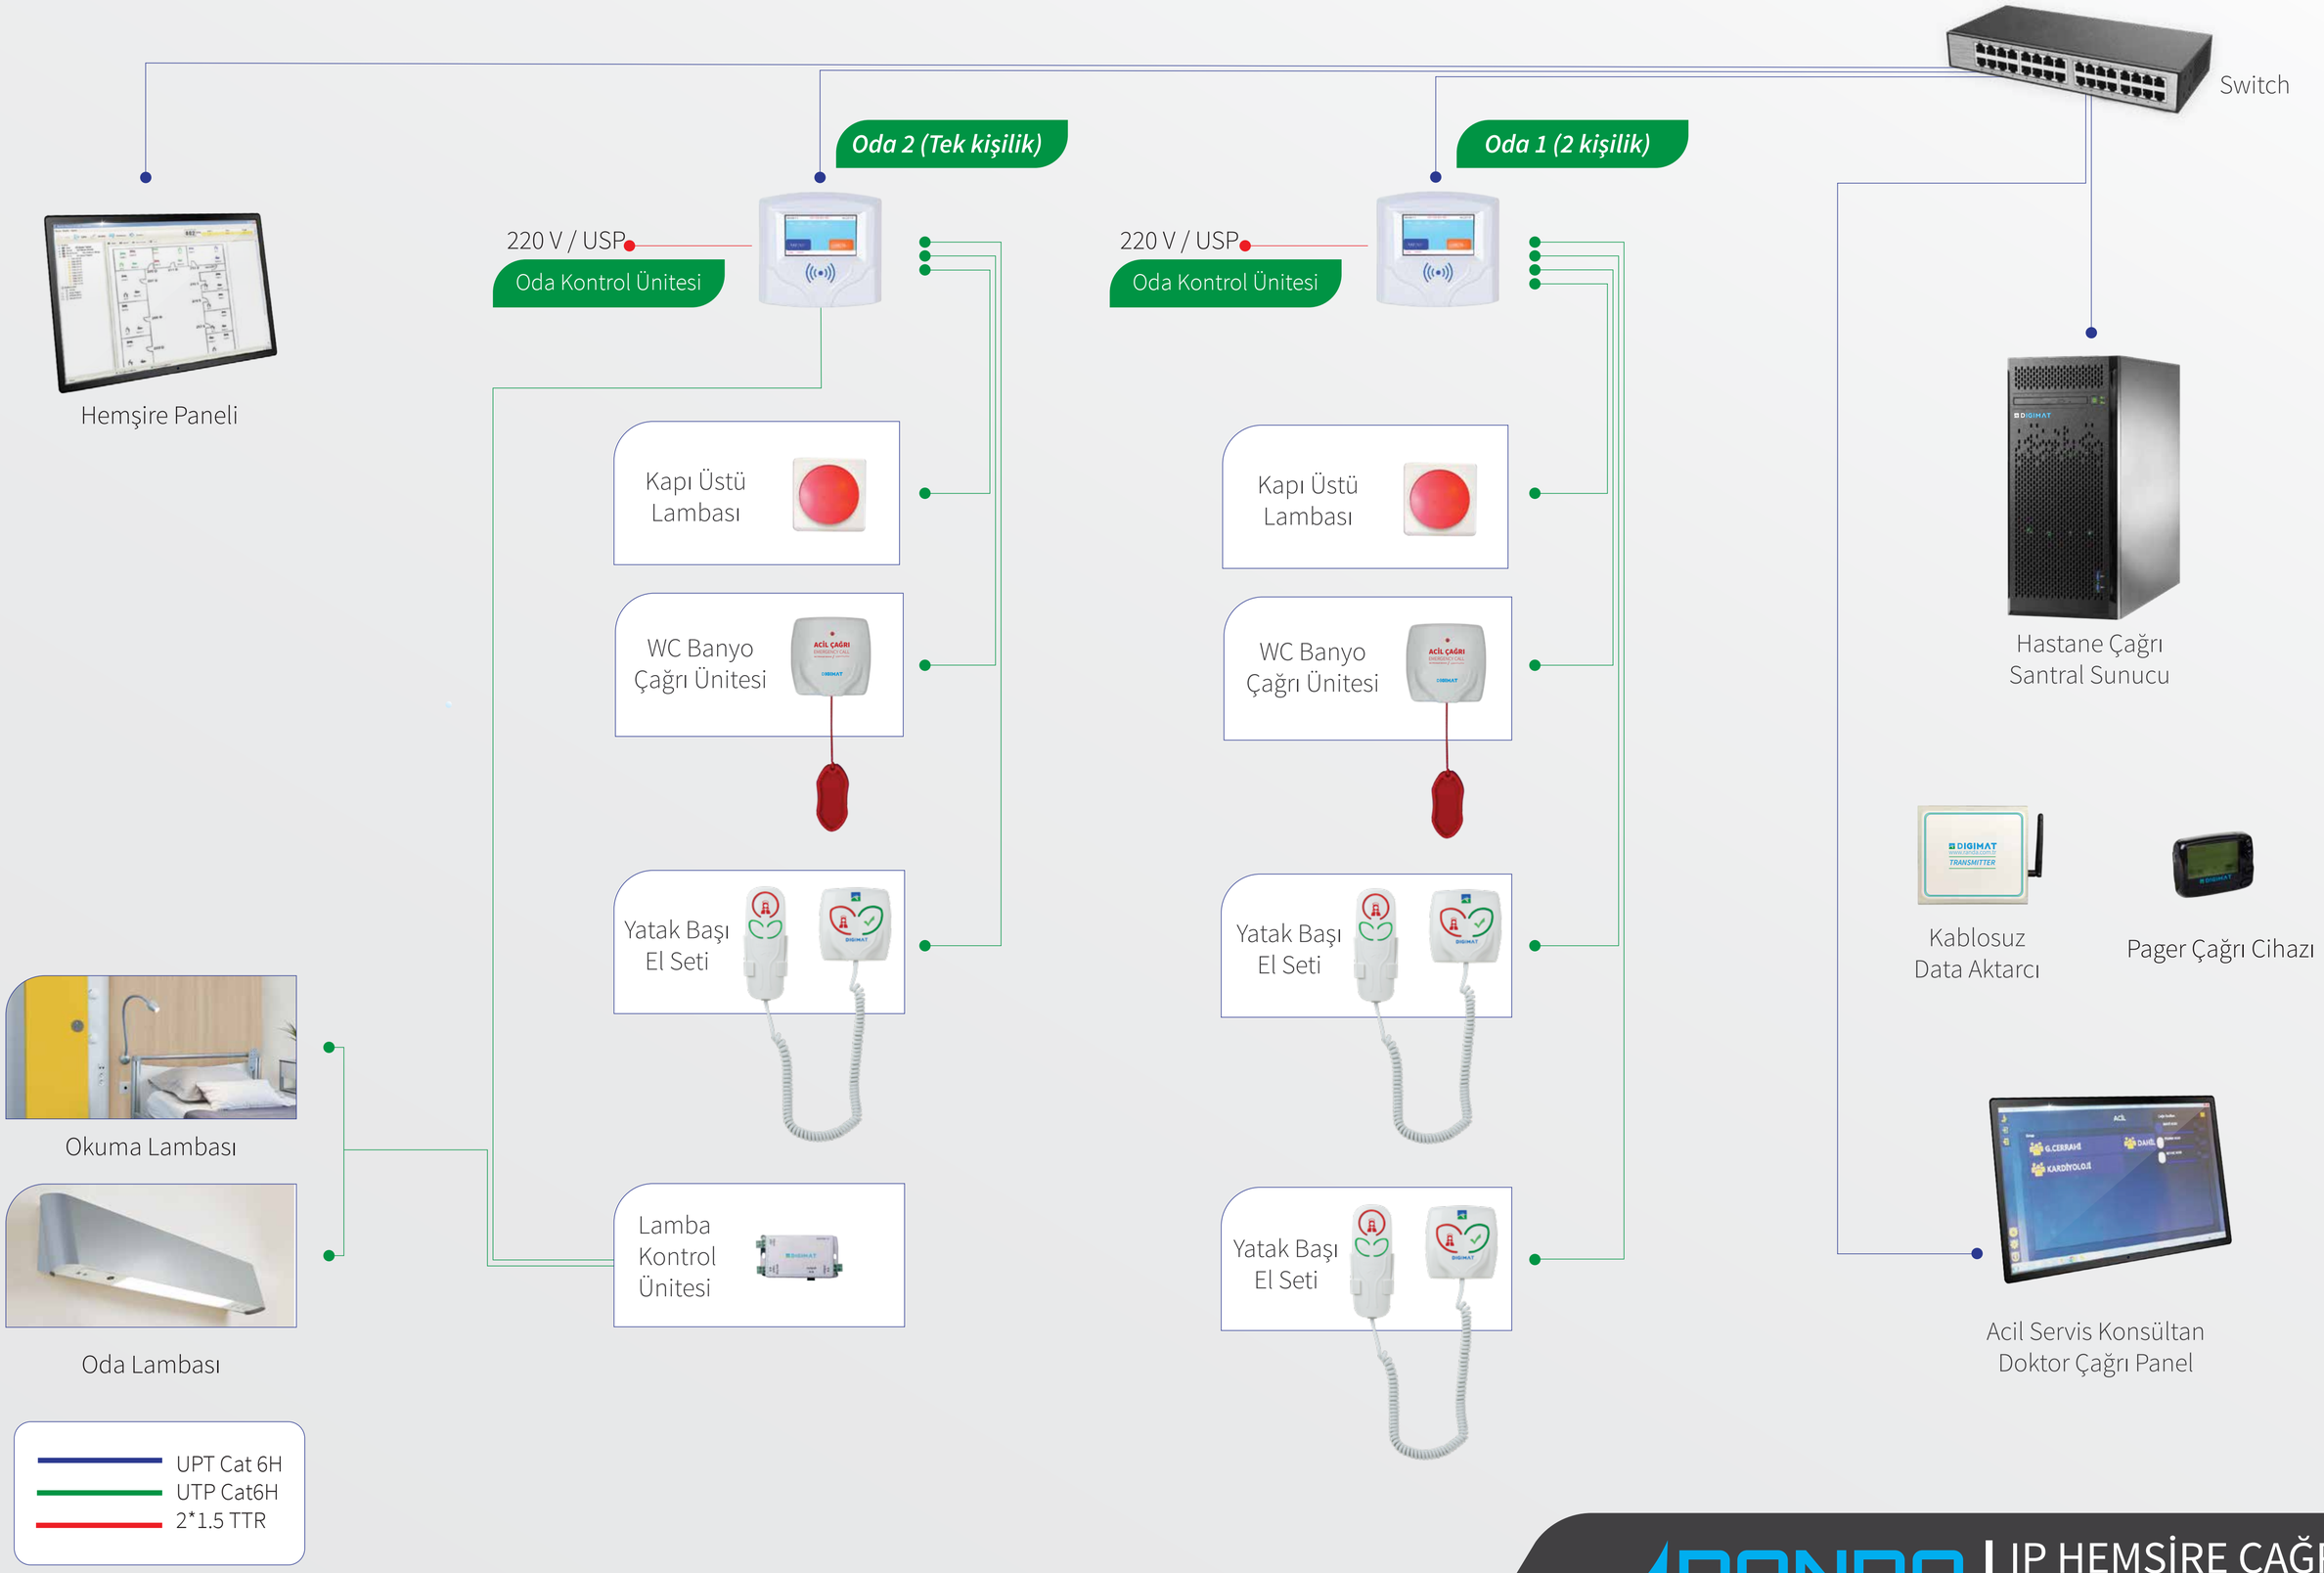

IP HEMŞİRE ÇAĞRI
Bağlantı Şeması